



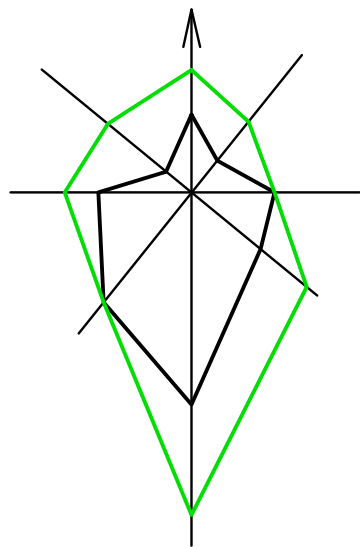

ПРАВИЛА ЗЕМЛЕПОЛЬЗОВАНИЯ И ЗАСТРОЙКИ СЕЛЬСКОГО ПОСЕЛЕНИЯ КУНДАШЛИНСКИЙ СЕЛЬСОВЕТ МУНИЦИПАЛЬНОГО РАЙОНА
БАЛТАЧЕВСКИЙ РАЙОН РЕСПУБЛИКИ БАШКОРТОСТАН

Карта градостроительного зонирования сельского поселения Кундашлинский сельсовет муниципального района Балтачевский район Республики Башкортостан в части границ территориальных зон М 1:5000

д. Курачево

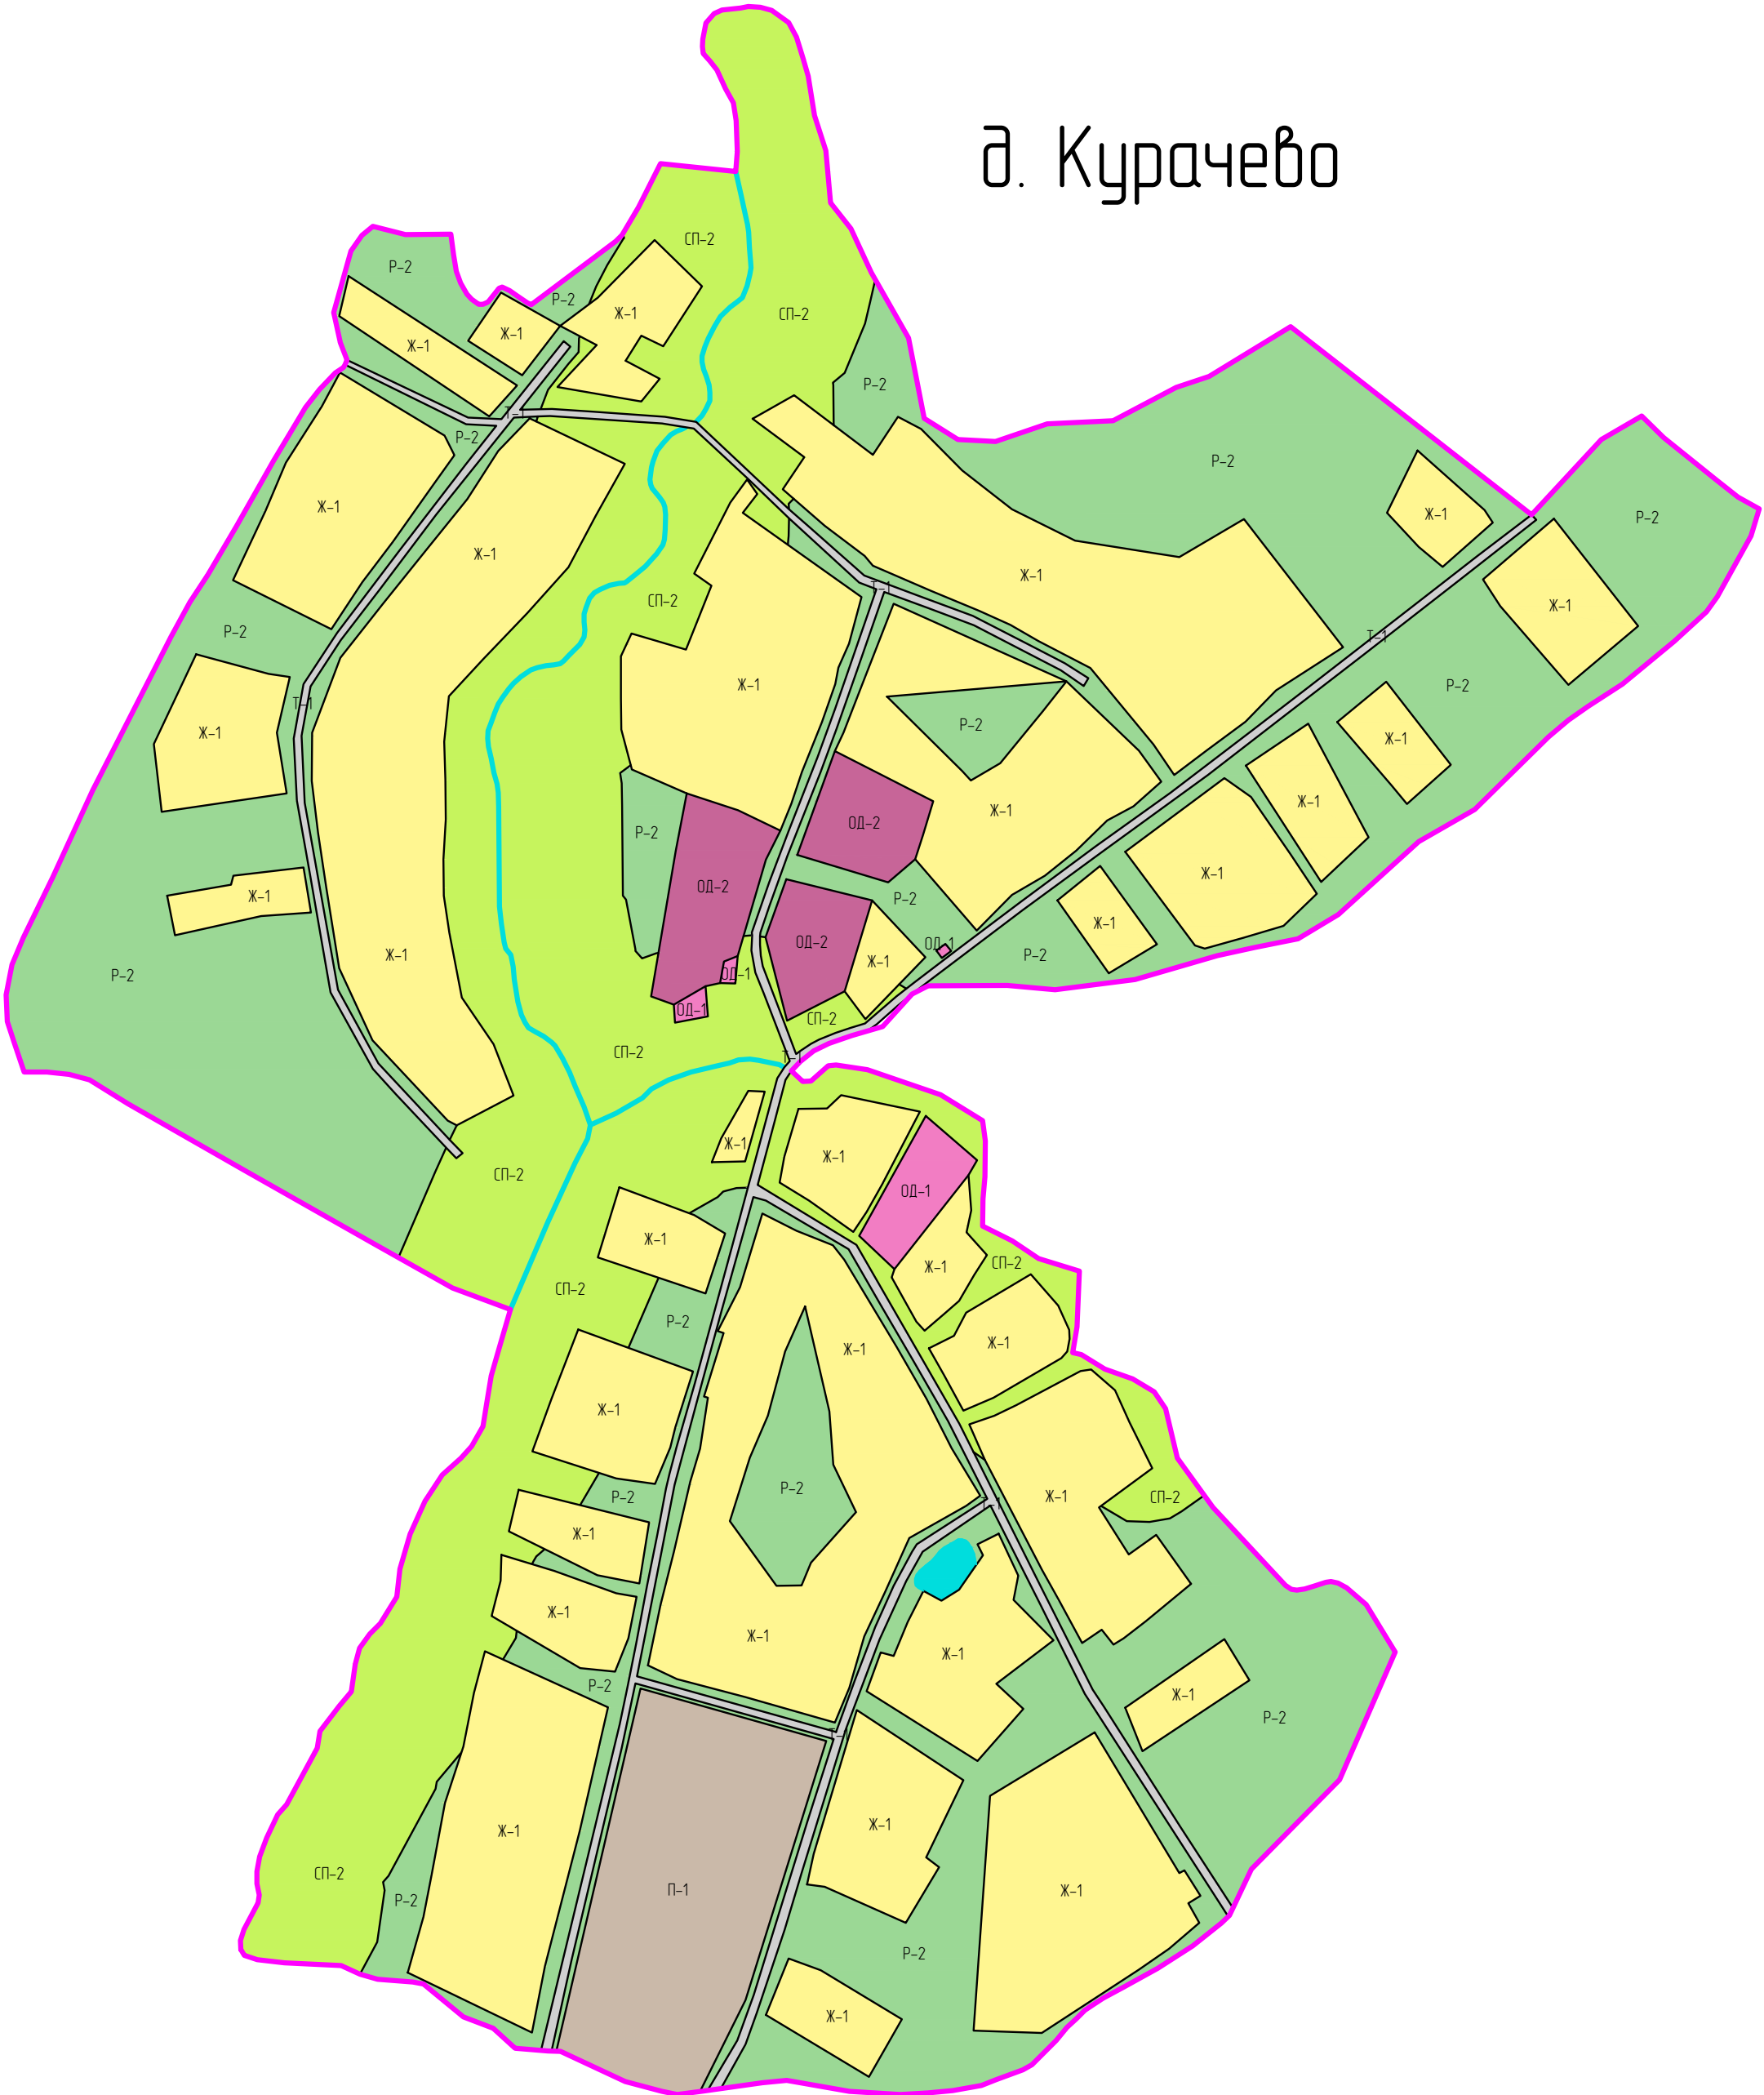

УСЛОВНЫЕ ОБОЗНАЧЕНИЯ

д. Курачево Наименование населенного пункта

Граница населенного пункта

ЖИЛЫЕ ЗОНЫ:

Ж-1 Усадебная застройка

ОБЩЕСТВЕННО-ДЕЛОВЫЕ ЗОНЫ:

ОД-1 Зона объектов общественно-делового и коммерческого назначения

ОД-2 Зона объектов учебно-образовательного назначения

ЗОНЫ ИНЖЕНЕРНО-ТРАНСПОРТНОЙ ИНФРАСТРУКТУРЫ:

Т-1 Зона размещения инженерно-транспортной инфраструктуры (линейных объектов)

РЕКРЕАЦИОННЫЕ ЗОНЫ:

Р-2 Зона природных ландшафтов (лесо-лугопарки)

ЗОНЫ СПЕЦИАЛЬНОГО ЗНАЧЕНИЯ:

СП-2 Зона водоохранного озеленения

ПРОИЗВОДСТВЕННЫЕ ЗОНЫ:

П-1 Зона размещения производственных объектов с различными нормативами воздействия на окружающую среду

ТЕРРИТОРИИ:

Водные объекты

ИНВ. №ДЛ.	ПОДПИСЬ И ДАТА	ВЗАМ. ИНВ. №

						32-050-2016-ПЗЗ			
						Правила землепользования и застройки сельского поселения Кундашлинский сельсовет муниципального района Балтачевский район Республики Башкортостан			
Изм.	Колуч.	Лист	№ док.	Подп.	Дата				
Разраб.	Барков					д. Курачево	Страница	Лист	Листов
Проверил	Паревский						ПЗЗ	1	1
Н. контр.	Мифтахова					Карта градостроительного зонирования сельского поселения Кундашлинский сельсовет муниципального района Балтачевский район Республики Башкортостан в части границ территориальных зон М 1:5000	000 "СП"		
ГИП	Паревский								
Директор	Панов								