

УСЛОВНЫЕ ОБОЗНАЧЕНИЯ

 Граница населенного пункта

ЖИЛЫЕ ЗОНЫ:

Ж-1 Усадебная застройка

ЗОНЫ ИНЖЕНЕРНО-ТРАНСПОРТНОЙ ИНФРАСТРУКТУРЫ:

T-1	Зона размещения инженерно-транспортной инфраструктуры (линейных объектов)
-----	---


РЕКРЕАЦИОННЫЕ ЗОНЫ:

Р-2	Зона природных ландшафтов (лесо-лугопарки)
-----	--

ТЕРРИТОРИИ:

Водные объекты

д. Рахимкулово

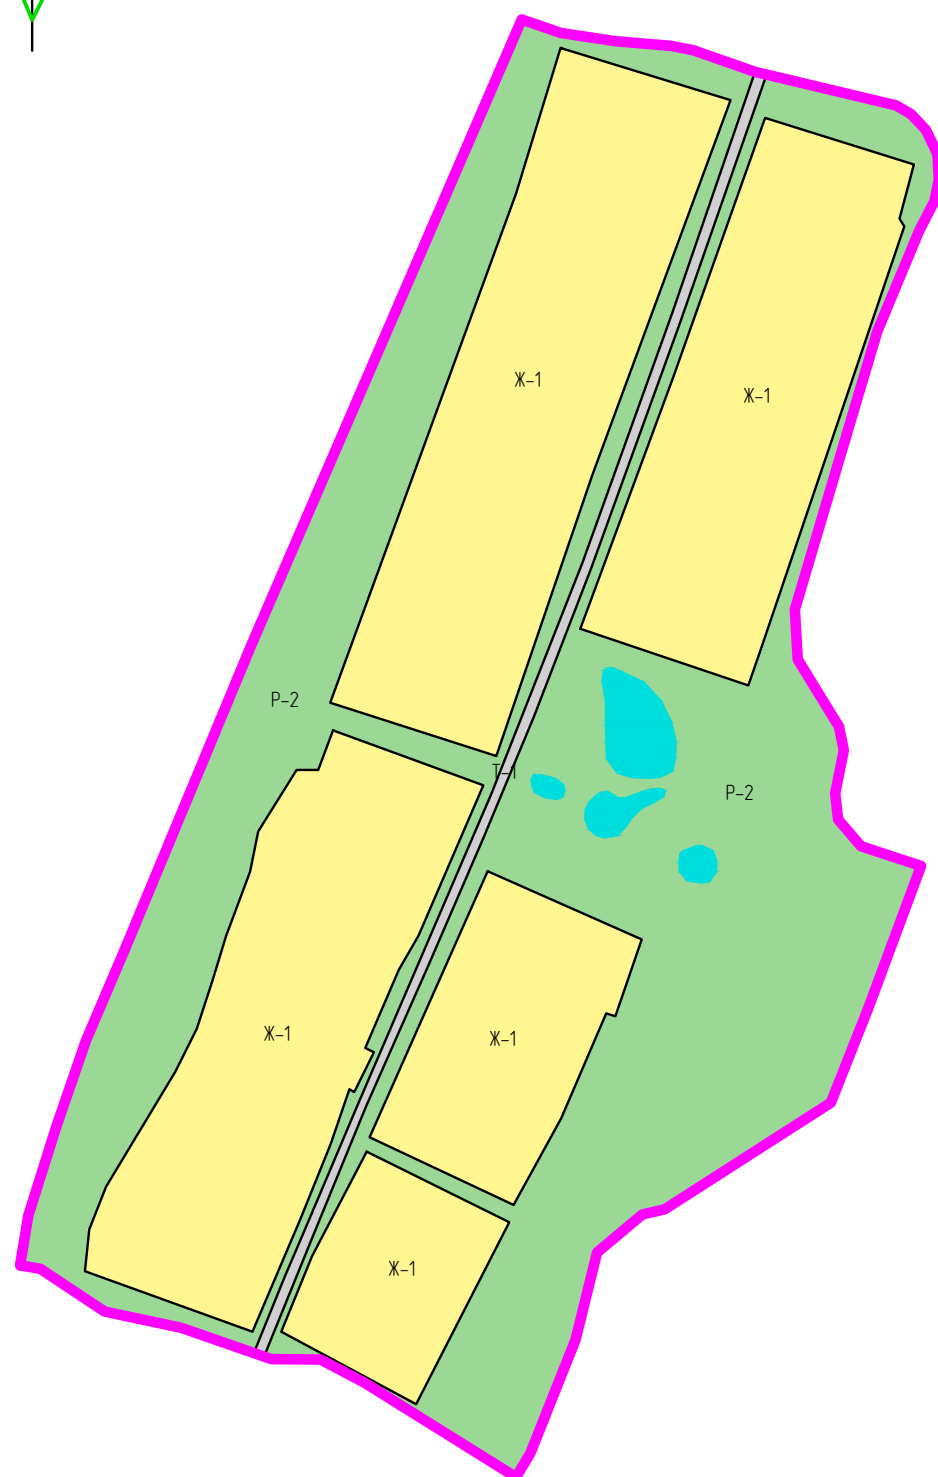

						32-050-2016-П33			
						Правила землепользования и застройки сельского поселения Кундашлинский сельсовет муниципального района Балтачевский район Республики Башкортостан			
Изм.	Кол.уч.	Лист	№ док.	Подп.	Дата				
Разраб.		Борков				д. Рахимкулова	Стадия	Лист	Листов
Проверил		Паревский					П33	1	1
Н. контр.		Мифтахова				Карта градостроительного зонирования сельского поселения Кундашлинский сельсовет муниципального района Балтачевский район Республики Башкортостан в части границ территориальных зон М 1:5000	000 "СП"		
ГИП		Паревский							
Директор		Панов							

ИНВ. ПОДЛ.	ПОДПИСЬ И ДАТА	ВЗАМ. ИНВ. №
------------	----------------	--------------