



ПРАВИЛА ЗЕМЛЕПОЛЬЗОВАНИЯ И ЗАСТРОЙКИ СЕЛЬСКОГО ПОСЕЛЕНИЯ КУНДАШЛИНСКИЙ СЕЛЬСОВЕТ МУНИЦИПАЛЬНОГО РАЙОНА
БАЛТАЧЕВСКИЙ РАЙОН РЕСПУБЛИКИ БАШКОРТОСТАН

Карта градостроительного зонирования сельского поселения Кундашлинский сельсовет муниципального района Балтачевский район Республики Башкортостан в части границ территориальных зон М 1:5000

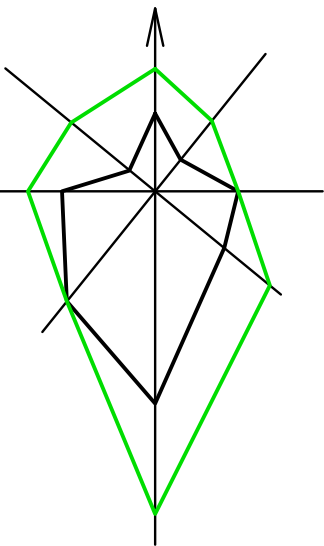


д. Казанка

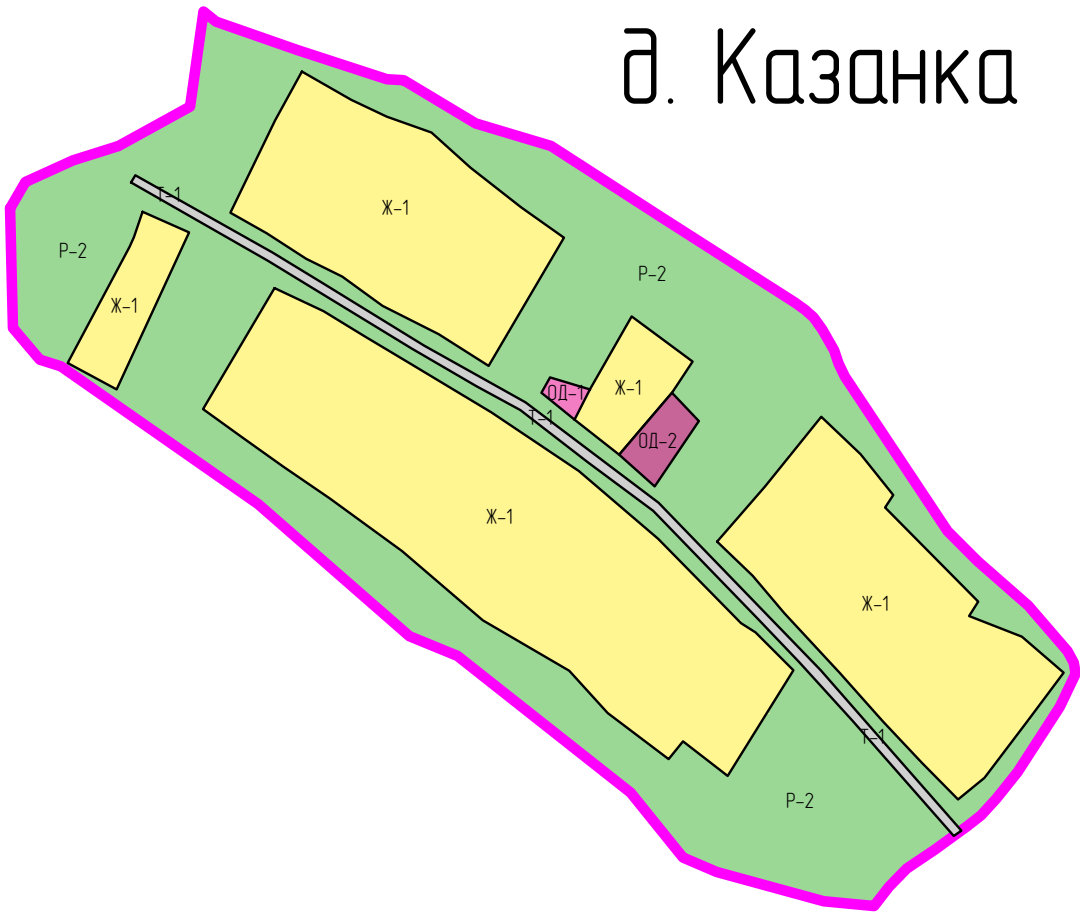

УСЛОВНЫЕ ОБОЗНАЧЕНИЯ


Наименование населенного пункта

д. Казанка

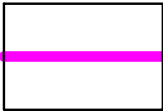

Граница населенного пункта


ЖИЛЫЕ ЗОНЫ:

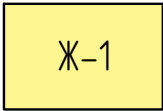

Ж-1


Усадебная застройка

ОБЩЕСТВЕННО-ДЕЛОВЫЕ ЗОНЫ:

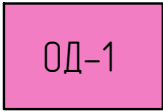

ОД-1

Зона объектов общественно-делового
и коммерческого назначения

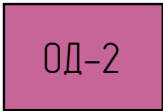

ОД-2

Зона объектов учебно-образовательного
назначения


ЗОНЫ ИНЖЕНЕРНО-ТРАНСПОРТНОЙ ИНФРАСТРУКТУРЫ:



Т-1

Зона размещения инженерно-транспортной
инфраструктуры (линейных объектов)

РЕКРЕАЦИОННЫЕ ЗОНЫ:

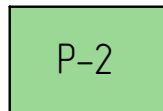

Р-2

Зона природных ландшафтов (лесо-лугопарки)

ИНВ. №ОДЛ.

ПОДПИСЬ И ДАТА

ИНВ. №ОДЛ.

						32-050-2016-ПЗЗ		
						Правила землепользования и застройки сельского поселения Кундашлинский сельсовет муниципального района Балтачевский район Республики Башкортостан		
Изм.	Кол.уч.	Лист	№ док.	Подп.	Дата	д. Казанка	Стадия	Лист
							ПЗЗ	1
Разраб.	Барков					Карта градостроительного зонирования сельского поселения Кундашлинский сельсовет муниципального района Балтачевский район Республики Башкортостан в части границ территориальных зон М 1:5000	ООО "СП"	
Проверил	Паревский							
Н. контр.	Мифтахова							
ГИП	Паревский							
Директор	Панов							